



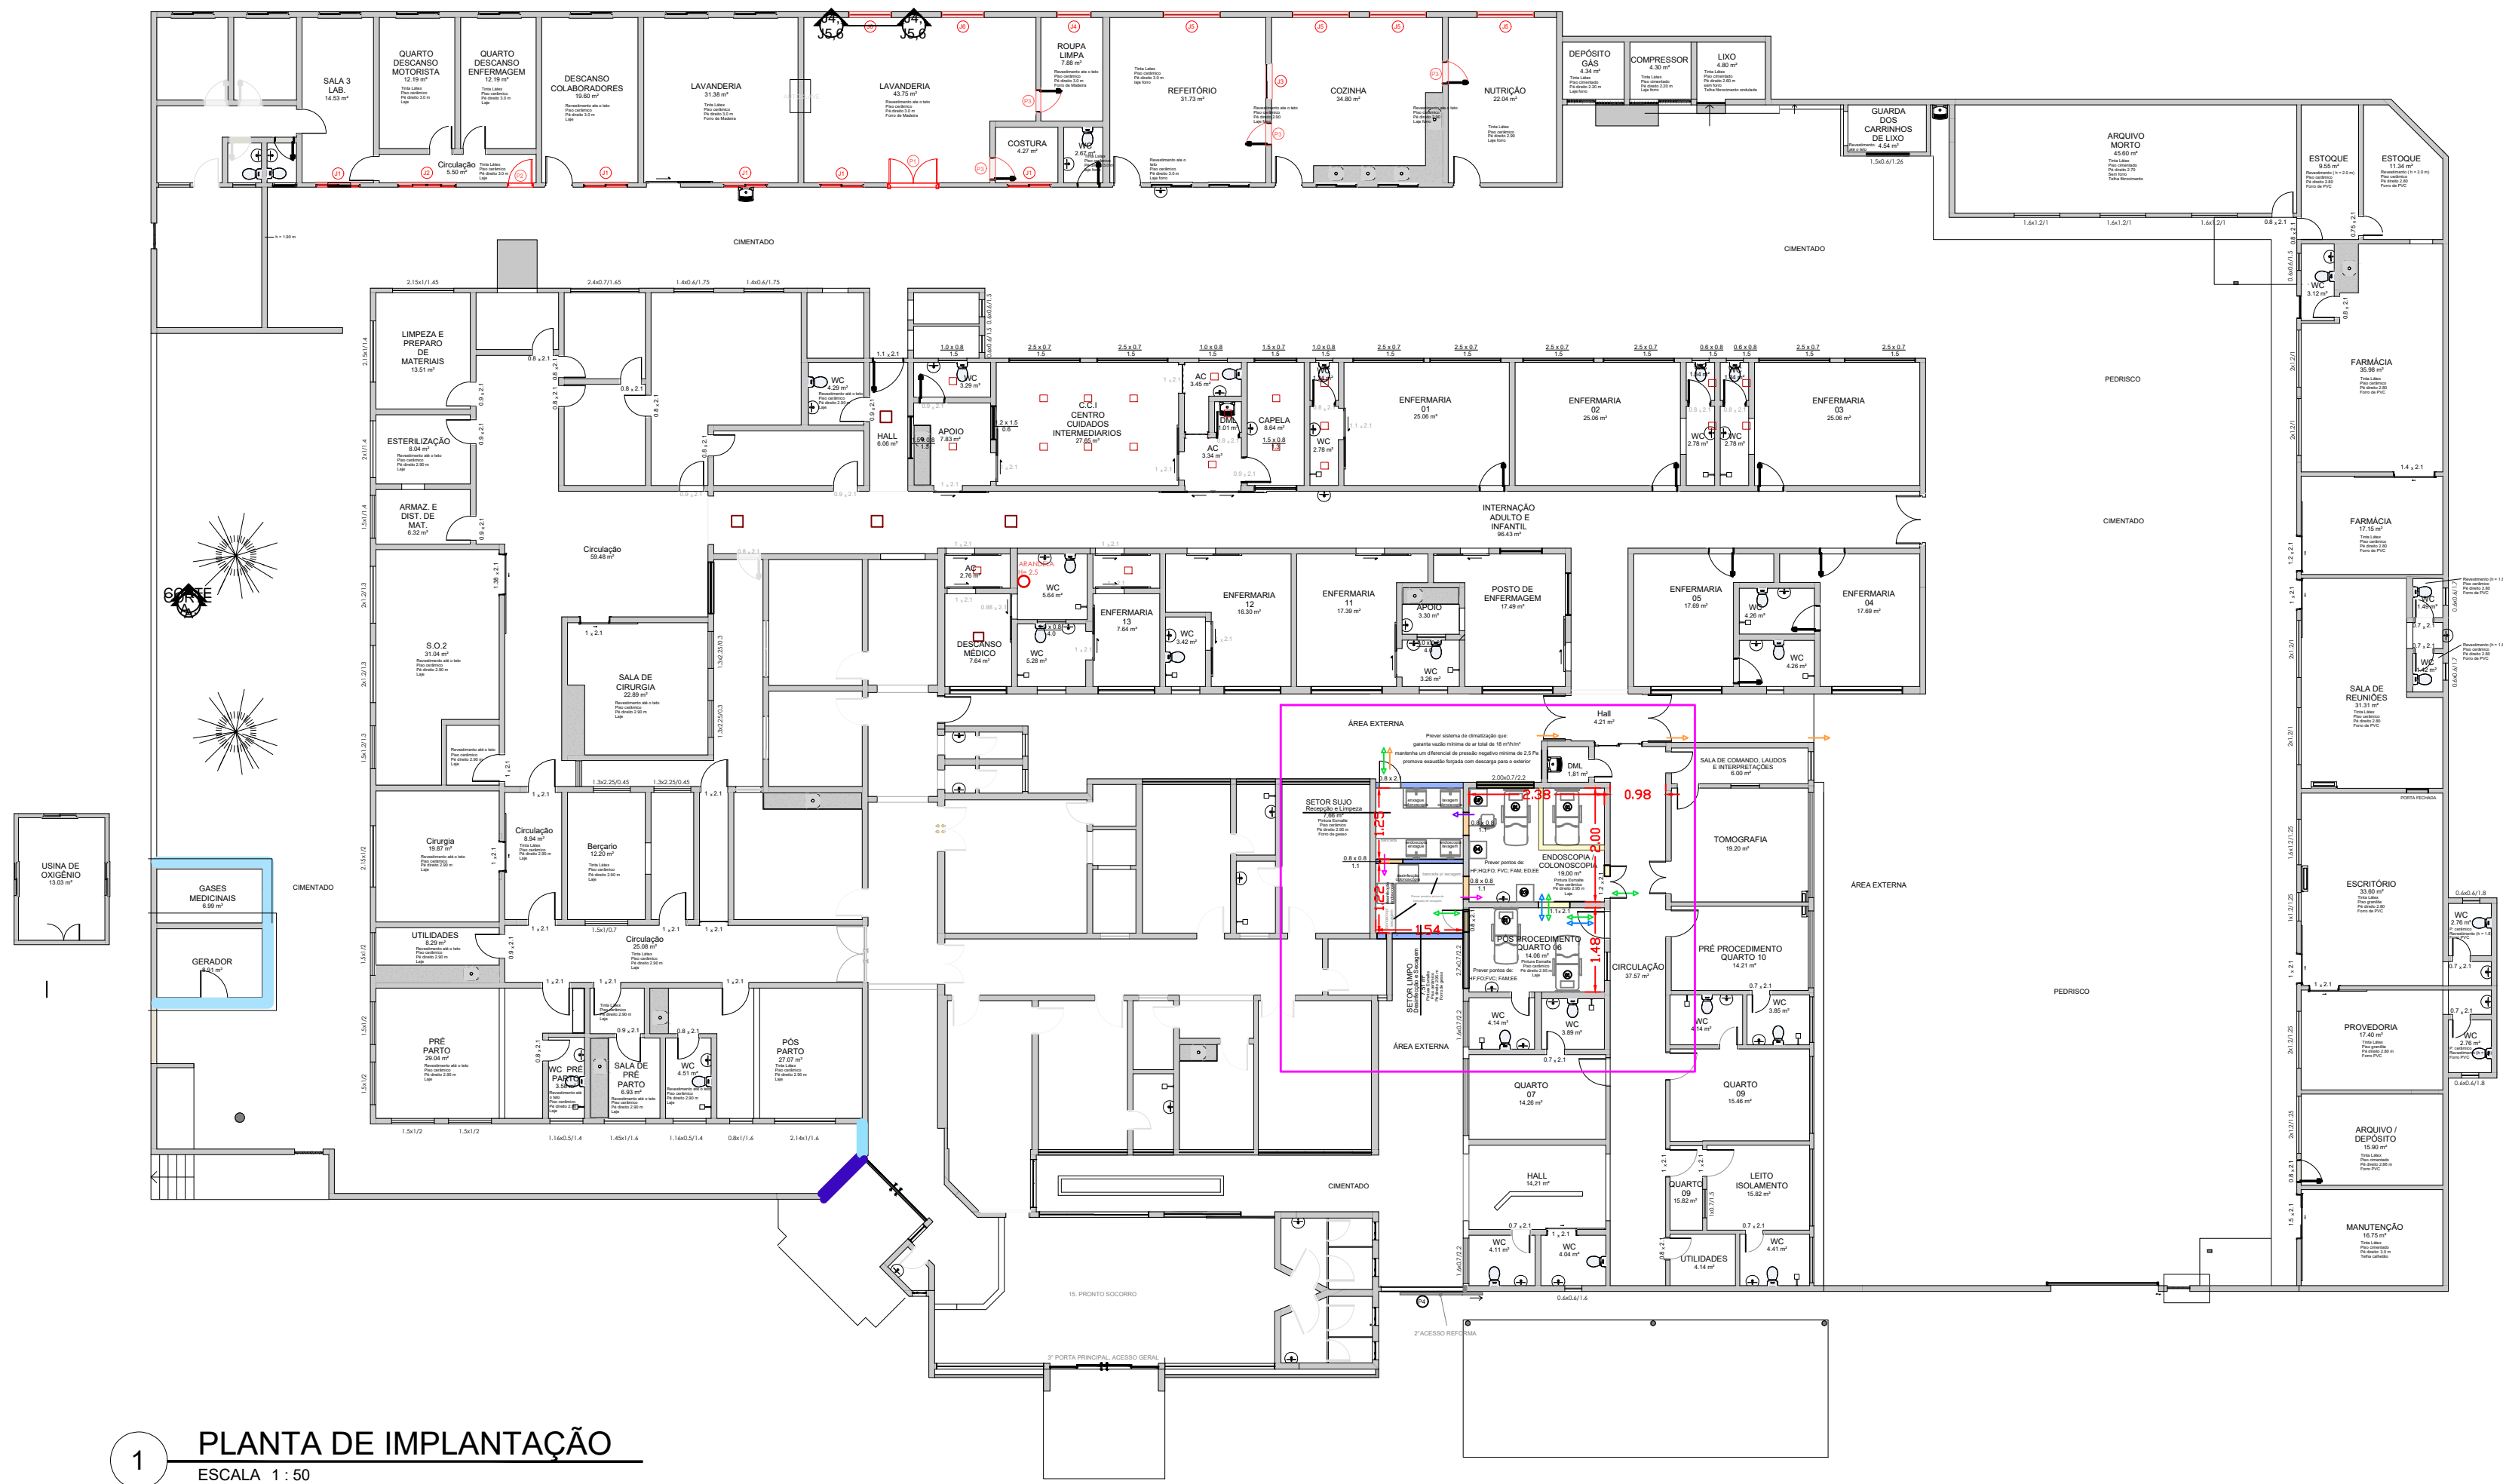

1 PLANTA DE IMPLANTAÇÃO
ESCALA 1 : 50

Tabela de Janelas						
Cód.	Nível	Descrição	Largura	Altura	Peltoni	Un.
J1	Novo	Janela de Alumínio de Abrir	0.80	0.80	1.10	1
J2	Novo	Janela de Alumínio de Correr	2.00	0.70	2.20	1

Tabela de Portas					
Cód.	Situação	Descrição	PORTA		
			Largura	Altura	Un.
P1	Novo	Porta de Alumínio de Abrir	1.20	2.10	1
P2	Novo	Porta de Madeira de Abrir	0.80	2.10	1
P3	Novo	Porta de Alumínio de Correr	1.10	2.10	1
P4	Novo	Porta de Alumínio de Correr	0.80	2.10	2

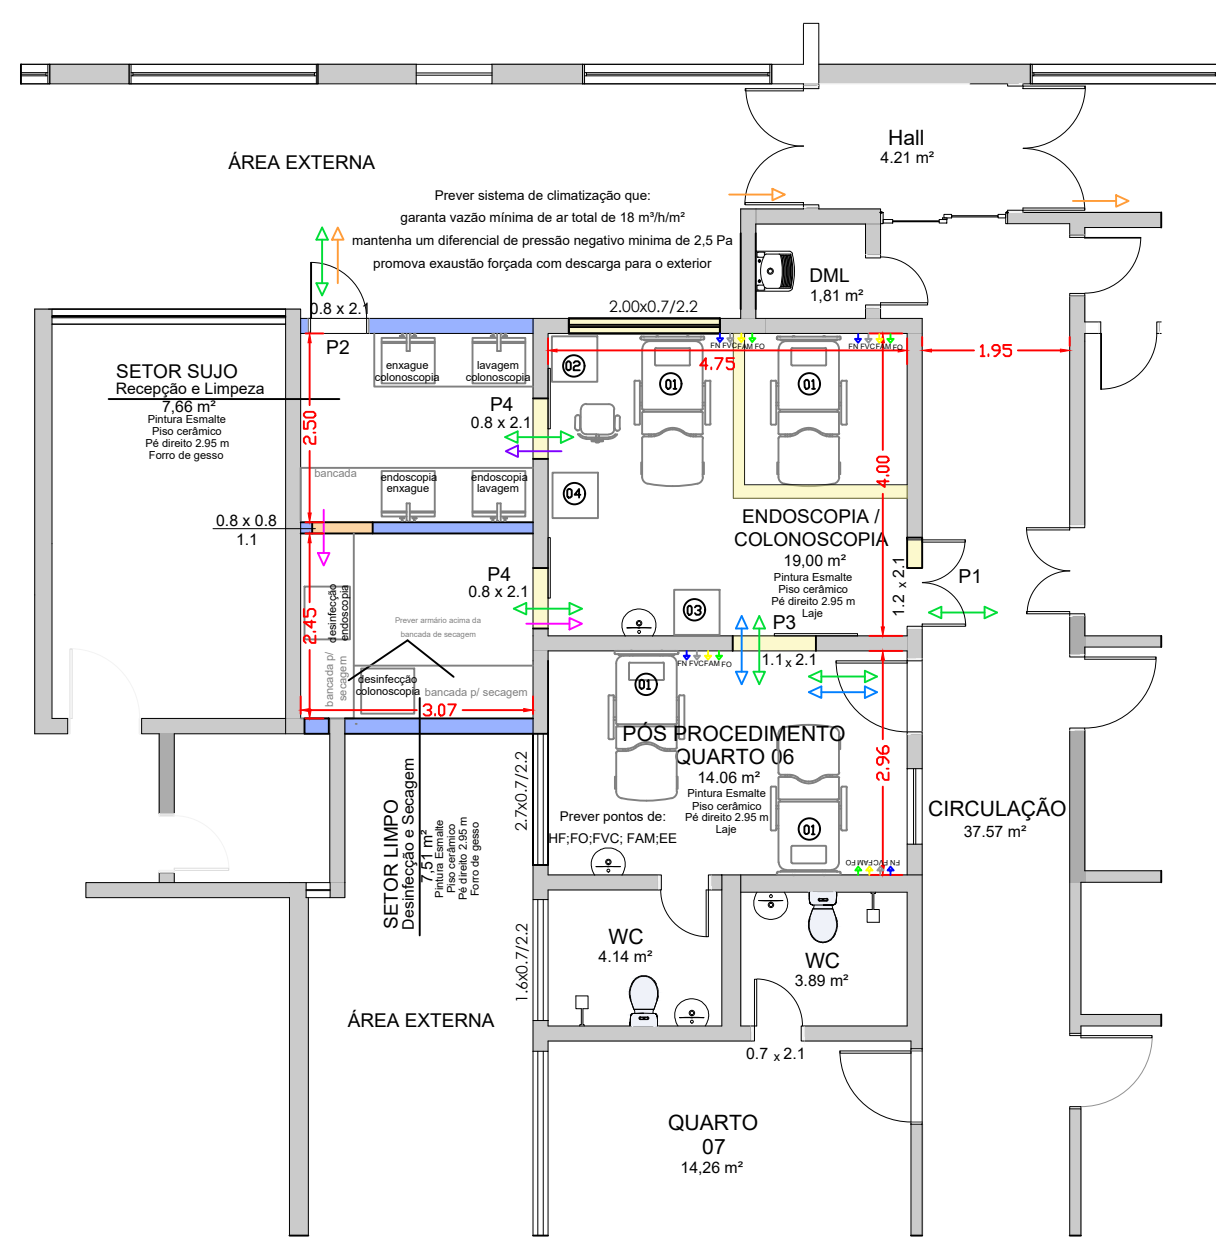

3 PLANTA DE PRETENDIDA
ESCALA 1 : 100

EQUIPAMENTOS:

- 01 MESA EXAME CLÍNICO
- 02 TORRE DE IMAGEM
- 03 CARRO DE EMERGÊNCIA
- 04 MESA DE APOIO

LEGENDA:

- FLUXO FUNCIONÁRIOS
- FLUXO PACIENTES
- FLUXO MATERIAIS SUJOS
- FLUXO MATERIAIS LIMPOS
- FLUXO RESÍDUOS INFECTANTES

- PAREDES À CONSTRUIR
- PAREDES EXISTENTES
- DEMOLIÇÃO
- JANELA DE PASSAGEM

PROJETO COMPLETO


FOLHA
01/01

PRANCHA:
ADEQUAÇÃO E AMPLIAÇÃO DA ENDOSCOPIA
DA IRMANDADE DA SANTA CASA DE ITAI

LOCALIZAÇÃO:
RODOVIA EDUARDO SAIGH, KM 299 (SP 255) CHÁCARA SANTO ANTÔNIO
CEP: 18730-000 MUNICÍPIO DE ITAI-SP

PROPRIETÁRIO:
IRMANDADE DA SANTA CASA DE MISERICORDIA DE
ITAI

LOCALIZAÇÃO | S/ESCALA

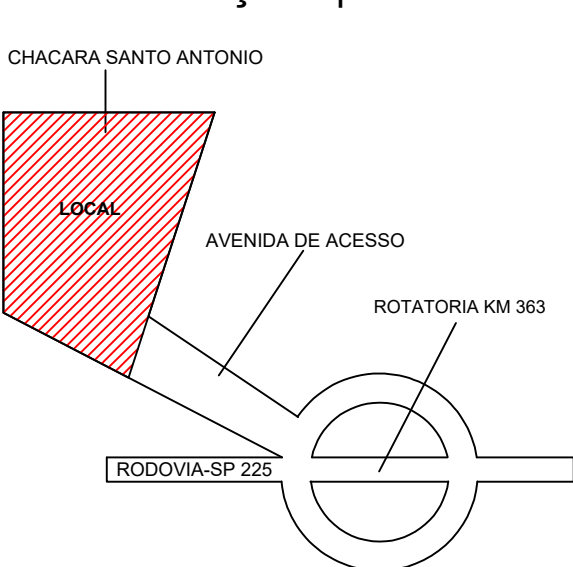

ASSINATURAS

DECLARO QUE A APROVAÇÃO DO PROJETO NÃO
IMPLICA NO RECONHECIMENTO POR PARTE DA PREFEITURA
DO DIREITO DE PROPRIEDADE DO TERRENO.

PROP.:
IRMANDADE DA SANTA CASA DE
MISERICORDIA DE ITAI
CNPJ: 45.931.359/0001-10

ÁREAS M²

Terreno.....12.328,00m²
Existente.....2.228,86 m²
Reforma.....62,37 m²
Ampliação.....16,75 m²
Livre.....10.099,14 m²

RESP. PELO PROJETO:
Armando Camilo Martins
ENGENHEIRO CIVIL
CREA/SP: 0601739094